


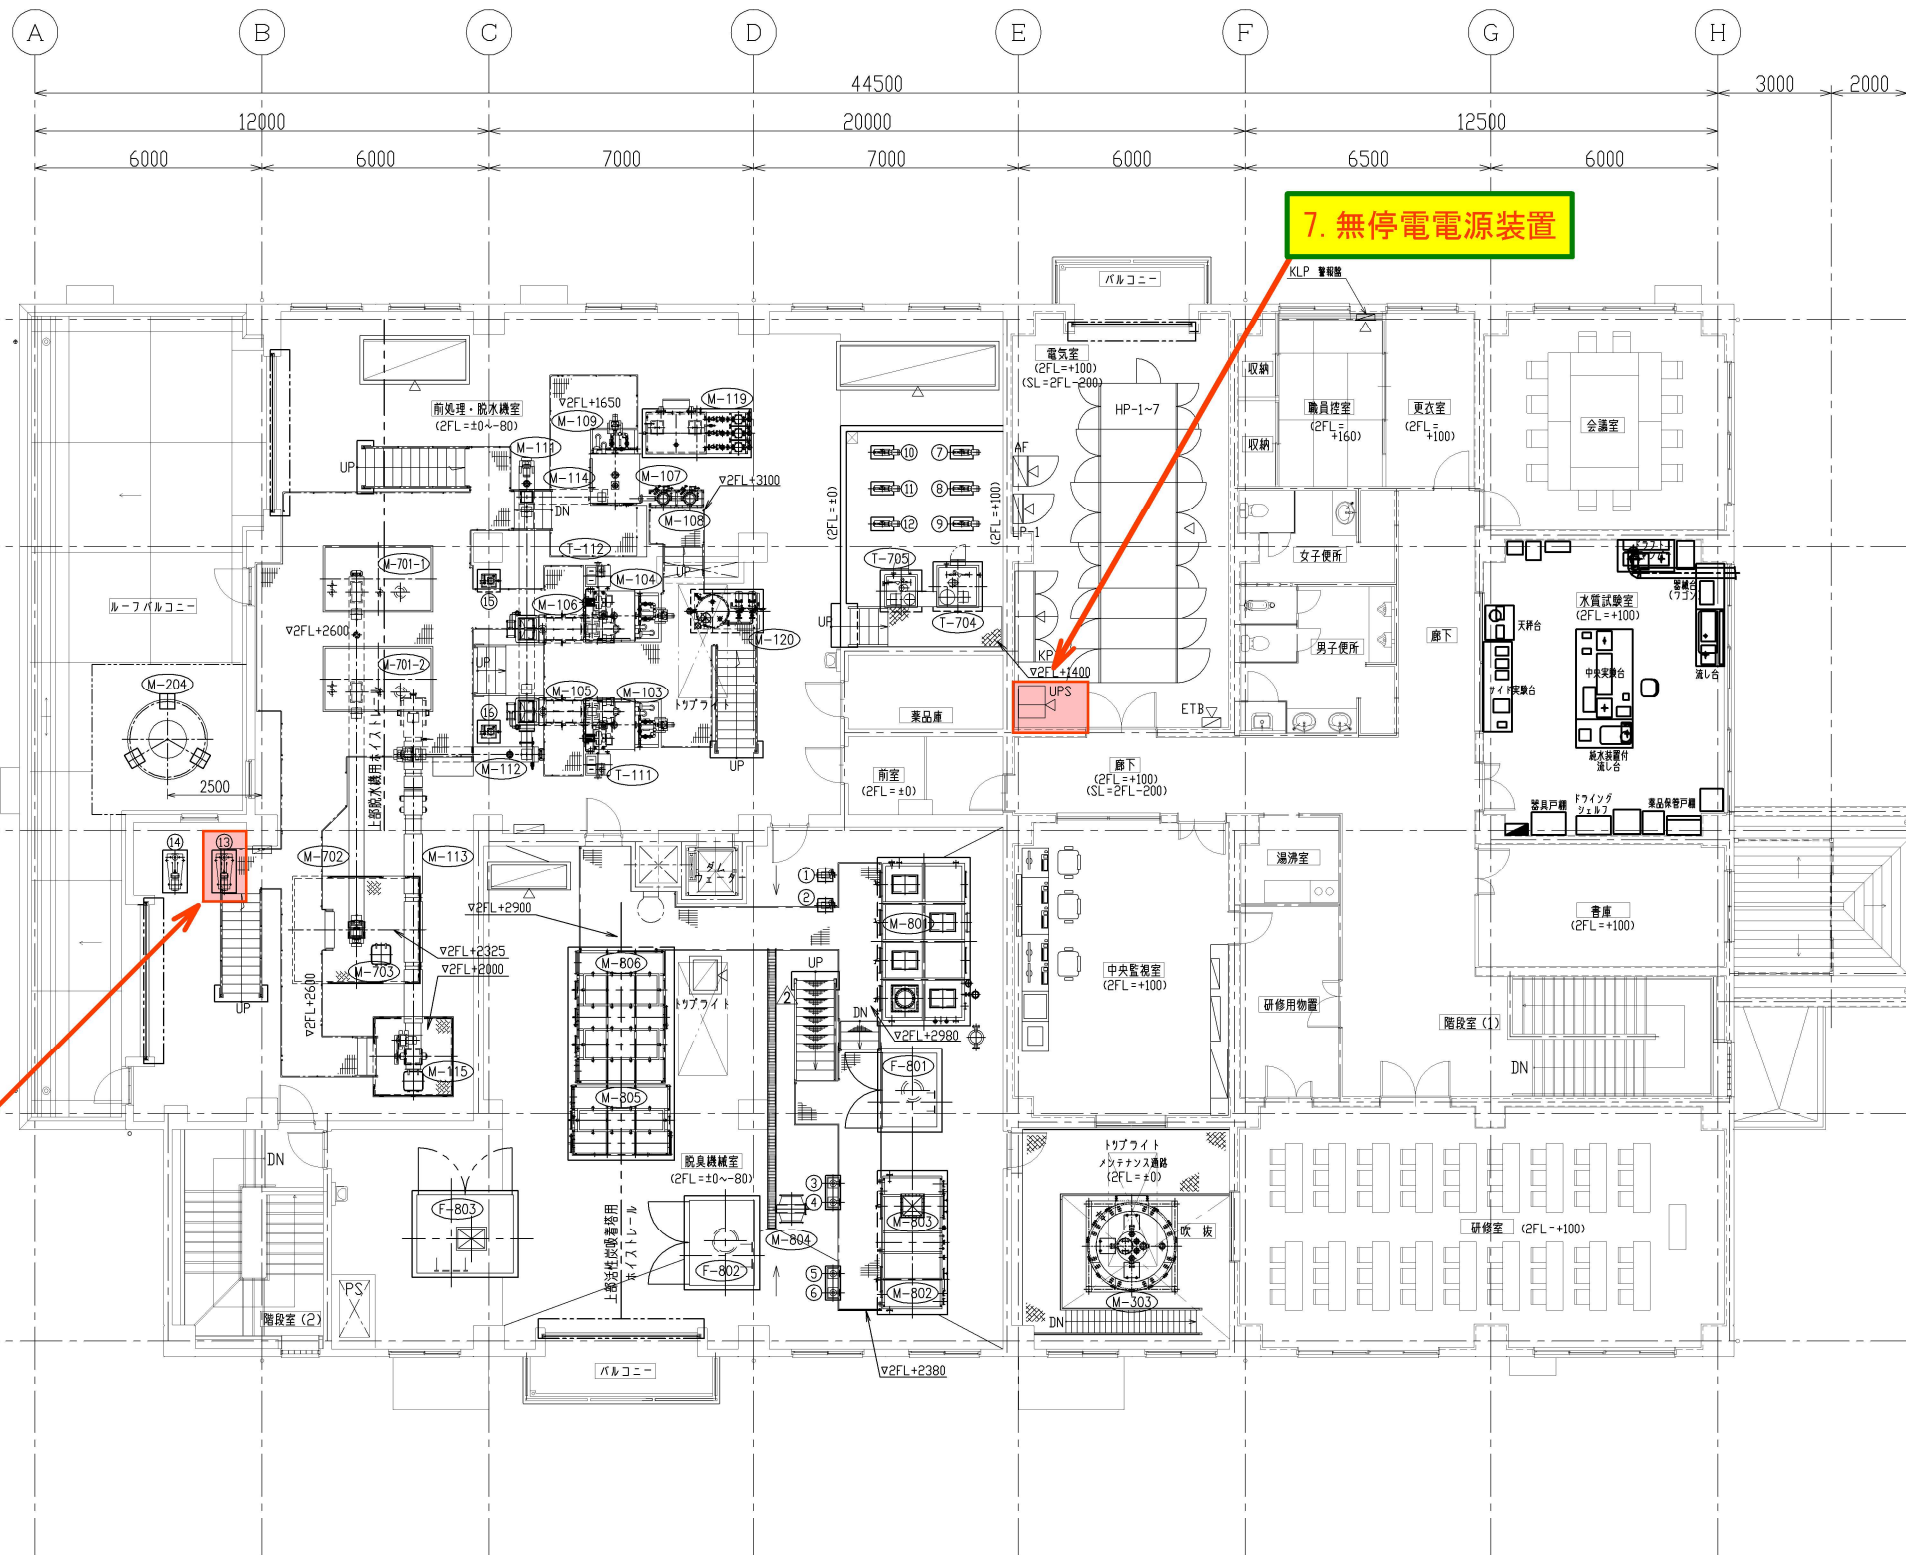

Item No	名 称
T-111	し尿計量タンク
T-112	浄化槽汚泥計量タンク
T-704	脱水助剤Ⅰ溶解貯留装置
T-705	脱水助剤Ⅱ溶解貯留装置
P-206-1,2	冷却水循環ポンプ
P-705-1~3	脱水助剤Ⅰ注入ポンプ
P-706-1~3	脱水助剤Ⅱ注入ポンプ
P-802-1,2	酸循環ポンプ
P-803-1,2	アルカリ次亜塩素循環ポンプ
P-806-1,2	生物脱臭循環ポンプ
M-103	し尿きょう雑物除去装置
M-104	浄化槽汚泥きょう雑物除去装置
M-105	し尿きょう雑物脱水装置
M-106	浄化槽汚泥きょう雑物脱水装置
M-107	し尿細砂除去装置
M-108	浄化槽汚泥細砂除去装置
M-109	固液分離装置
M-111	No.1脱水し渣移送装置
M-112	No.2脱水し渣移送装置
M-113	No.3脱水し渣移送装置
M-114	細砂水切コンベヤ
M-115	脱水し渣ホッパ
M-119	温水洗浄装置
M-120	アルカリ洗浄装置
M-204	冷却装置
M-303	MAP反応塔
M-701-1,2	汚泥脱水機
M-702	No.1脱水汚泥移送装置
M-703	脱水汚泥貯留装置
M-801	生物脱臭塔
M-802/803	酸・アルカリ次亜塩素洗浄塔（一体型）
M-804	中濃度臭気ミストセパレータ
M-805	中濃度用活性炭吸着塔
M-806	低濃度用活性炭吸着塔
F-801	高濃度臭気捕集ファン
F-802	中濃度臭気捕集ファン
F-803	低濃度臭気捕集ファン

番号	Item No	番号	Item No
①	P-806-1	⑪	P-706-2
②	P-806-2	⑫	P-706-3
③	P-803-1	⑬	P-206-1
④	P-803-2	⑭	P-206-2
⑤	P-802-1	⑮	M-106 油圧1:2.5
⑥	P-802-2	⑯	M-105 油圧1:2.5
⑦	P-705-1		
⑧	P-705-2		
⑨	P-705-3		
⑩	P-706-1		

1. 破碎装置補修 (2台)
2. 無閉塞渦巻ポンプ補修 (5台)
3. 一軸ネジポンプ補修 (5台)
4. 片吸込み渦巻きポンプ補修 (4台)

5. ブロー設備補修 (1台)
6. コンプレッサ設備補修 (2台)
7. 無停電電源装置更新 (1式)

REV.	日付	記事	設計承認 REV.	日付	記事
					設計承認

FILE

令和7年度 双葉環境センター施設補修工事 63KL/日

1/200
(A3)

D	
	工事番号

香	香
香	香

訂正
△